

MODULARIO
F. Catasto 214




MINISTERO DELLE FINANZE
DIPARTIMENTO DEL TERRITORIO

MOD. BN (CEU)

CATASTO EDILIZIO URBANO (RDL 13-4-1939, N. 652)

Planimetria di u.i.u. in Comune di CARATE BRIANZA via VERDI civ. 502

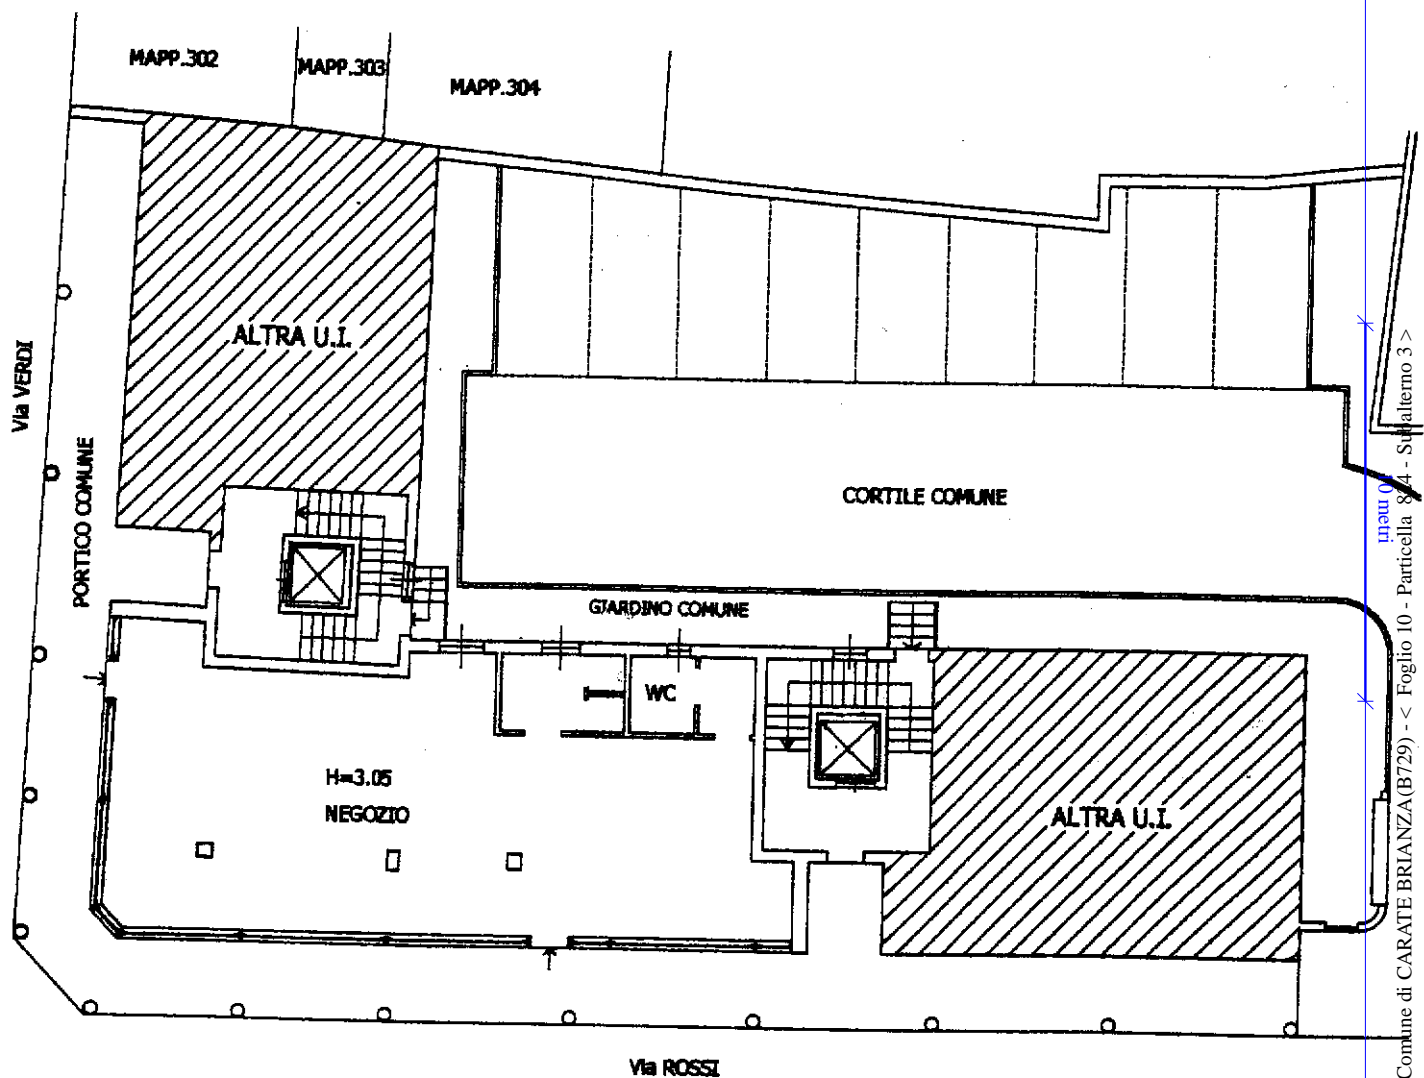

PIANO TERRA

ORIENTAMENTO



SCALA DI 1:200

Ultima planimetria in atti
Dichiarazione di N.C. ☐
Data presentazione: 13/06/2001 - Data: 21/10/2025 - n. T220715 - Richiedente: MBRNRG75H26B729V
Totale schede: 1 - Formato di acquisizione: A4(210x297) - Formato stampa richiesta: A4(210x297)
Identificativi catastali
F. 10
n. 824 sub. 3
Compilata dal ARCHITETTO
Tito, cognome e nome
BORGONI EDO
Isritto all'albo degli Architetti
della provincia di Milano n. 6185

RISERVATO ALL'UFFICIO

Catasto dei Fabbricati - Situazione al 21/10/2025 - Comune di CARATE BRIANZA(B729) - < Foglio 10 - Particella 84 - Subalterno 3 >
VIA GIUSEPPE VERDI n. SNC Piano T