



1 - ● 10 SONO QUI


2 - → PERCORSO DI USCITA

3 - □ USCITA DI SICUREZZA

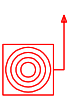

PIANTA PIANO INTERRATO

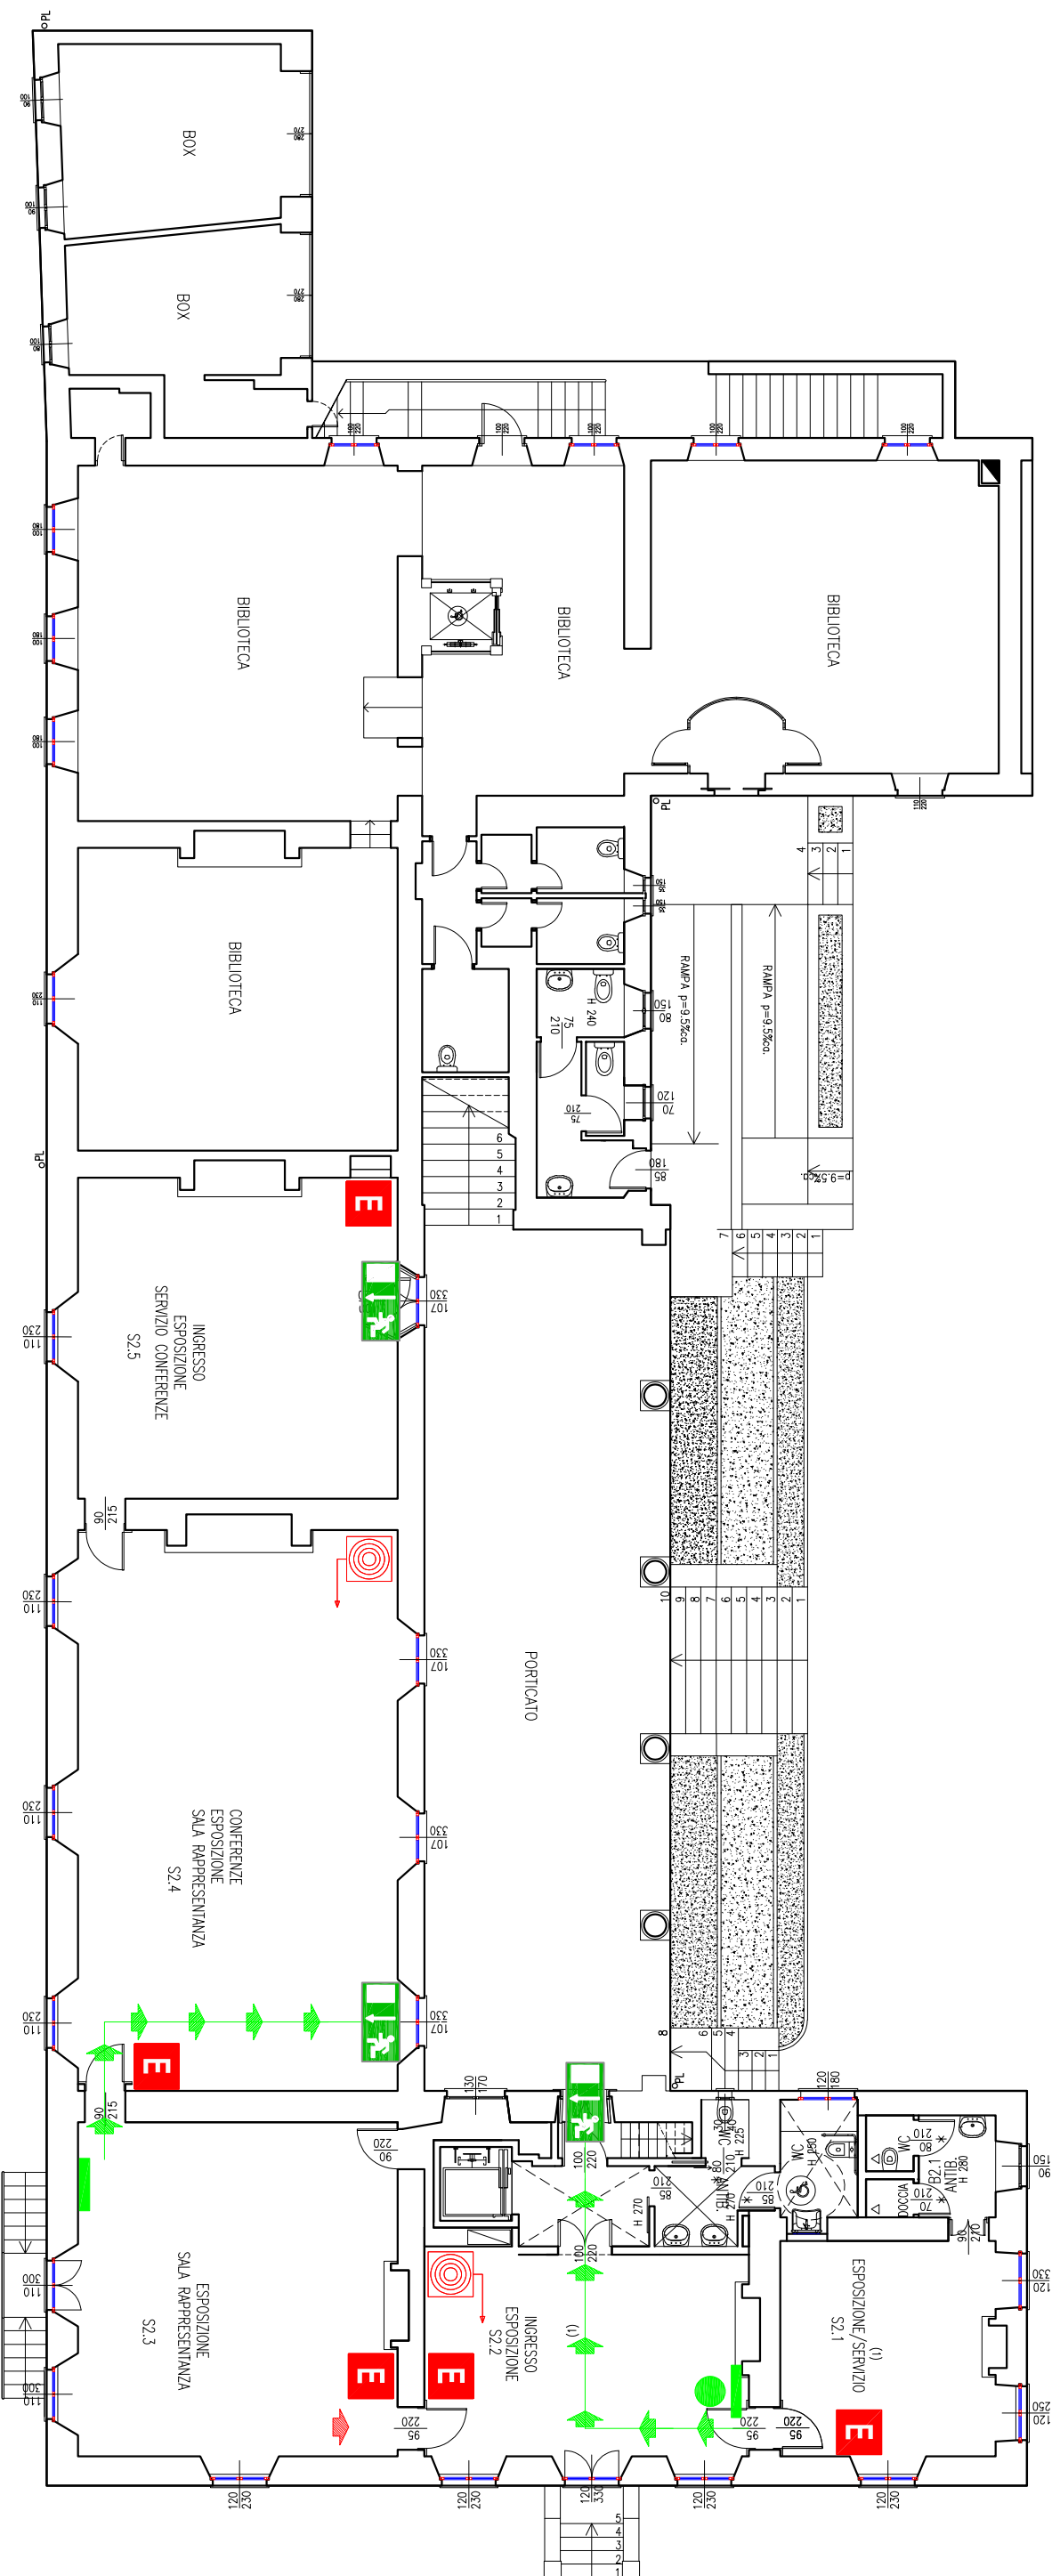



- 1 - ● 10 SONO QUI
- 2 - → PERCORSO DI USCITA
- 3 - □ USCITA DI SICUREZZA
- 
 MASPO UNI 45
 ESTINTORE

PIANTA PIANO RIALZATO

PIANTA PIANO RIALZATO

- 1 - ● IO SONO QUI
- 2 - → PERCORSO DI USCITA
- 3 - □ USCITA DI SICUREZZA
- ESTINTORE
- MASPO UNI 45

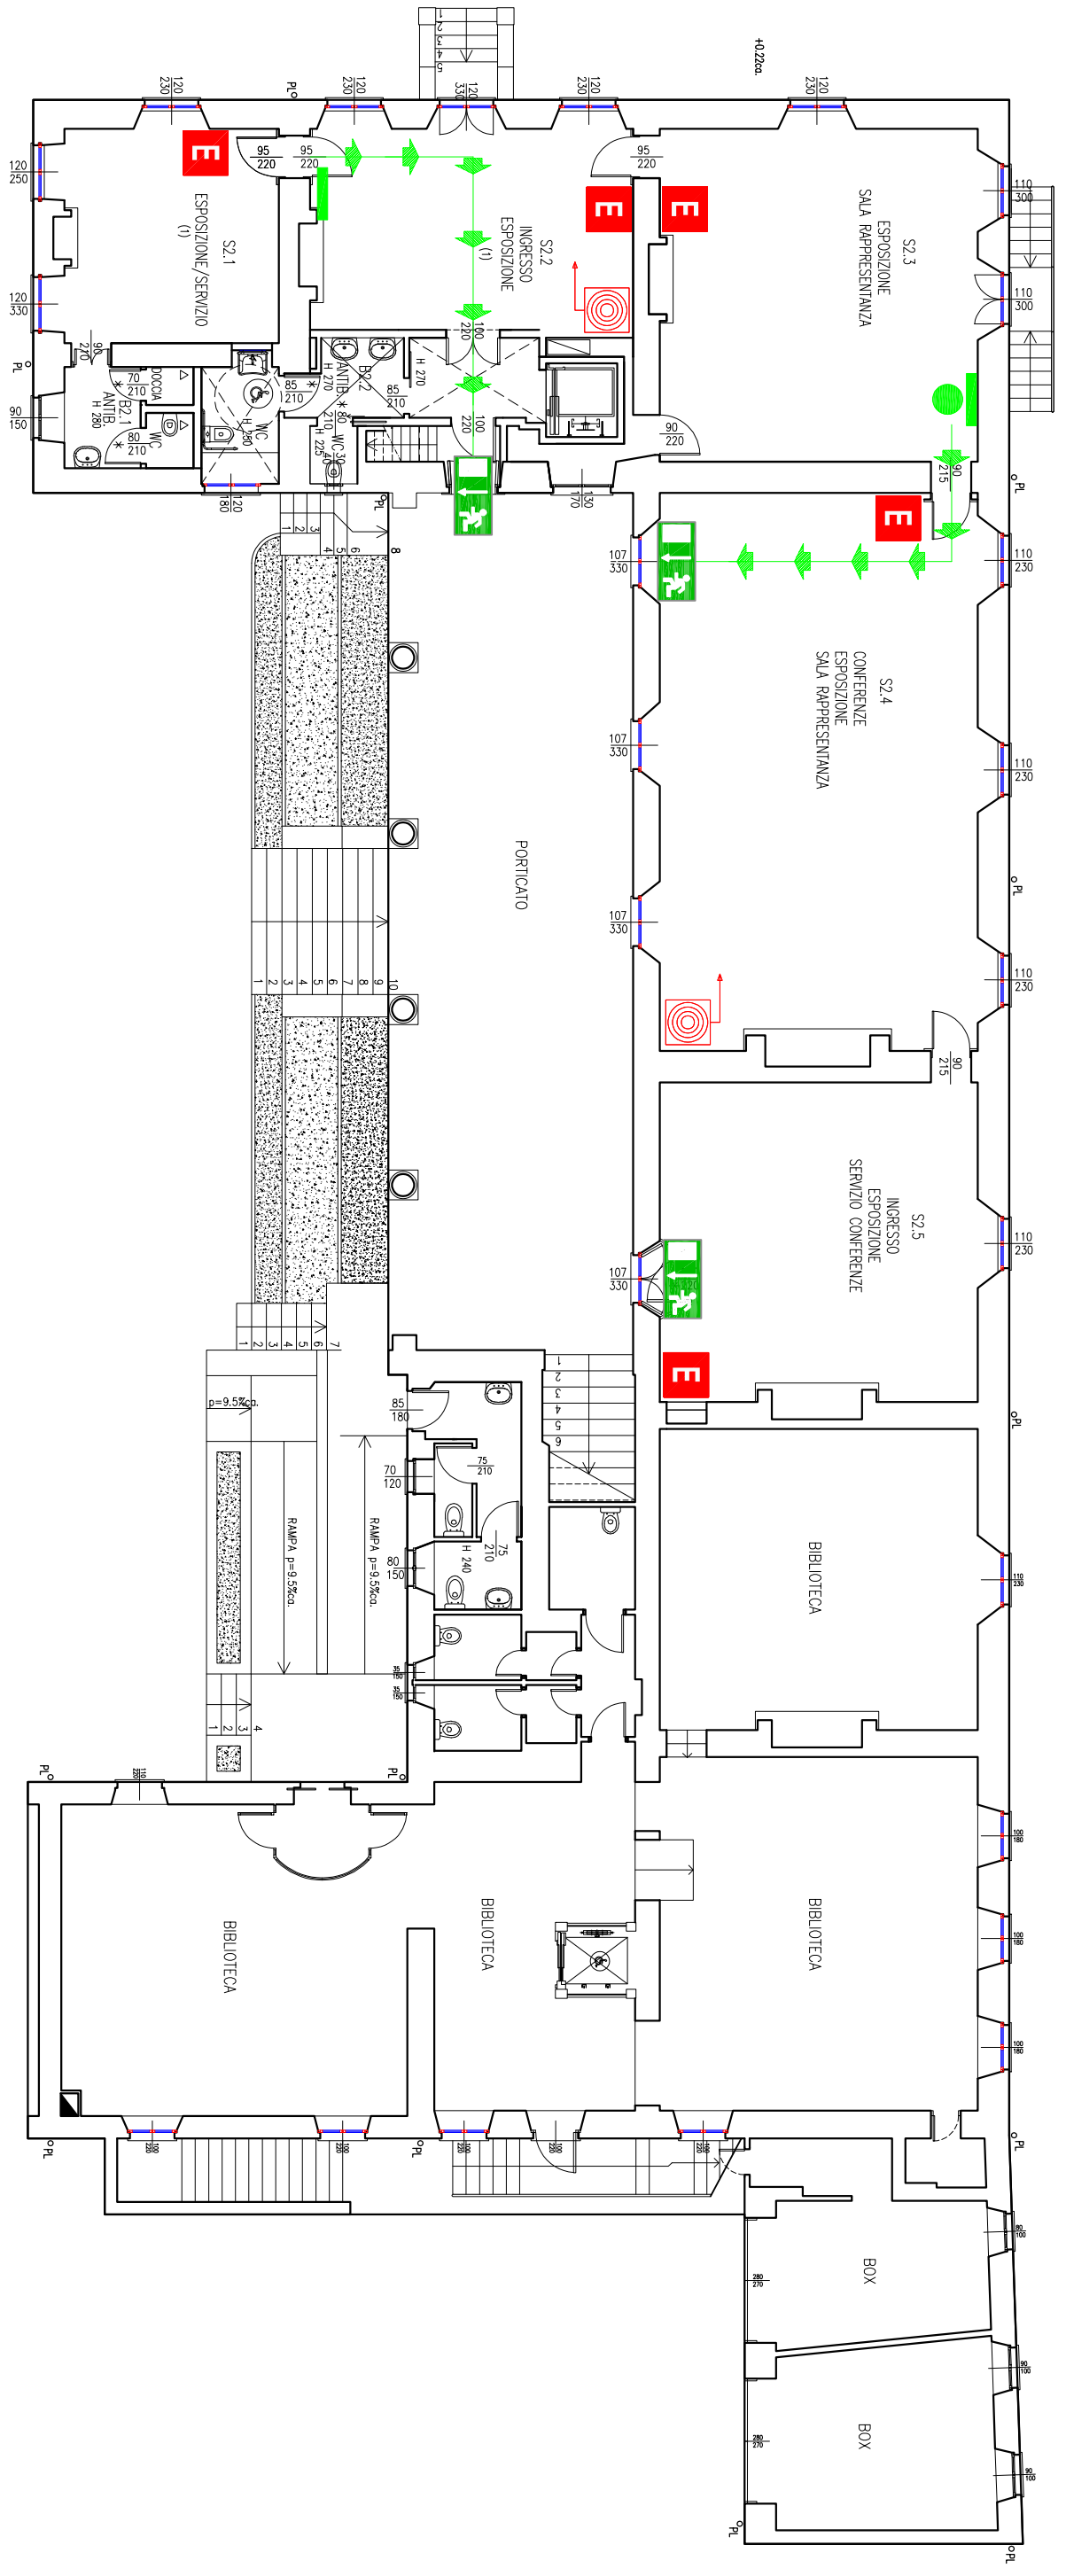

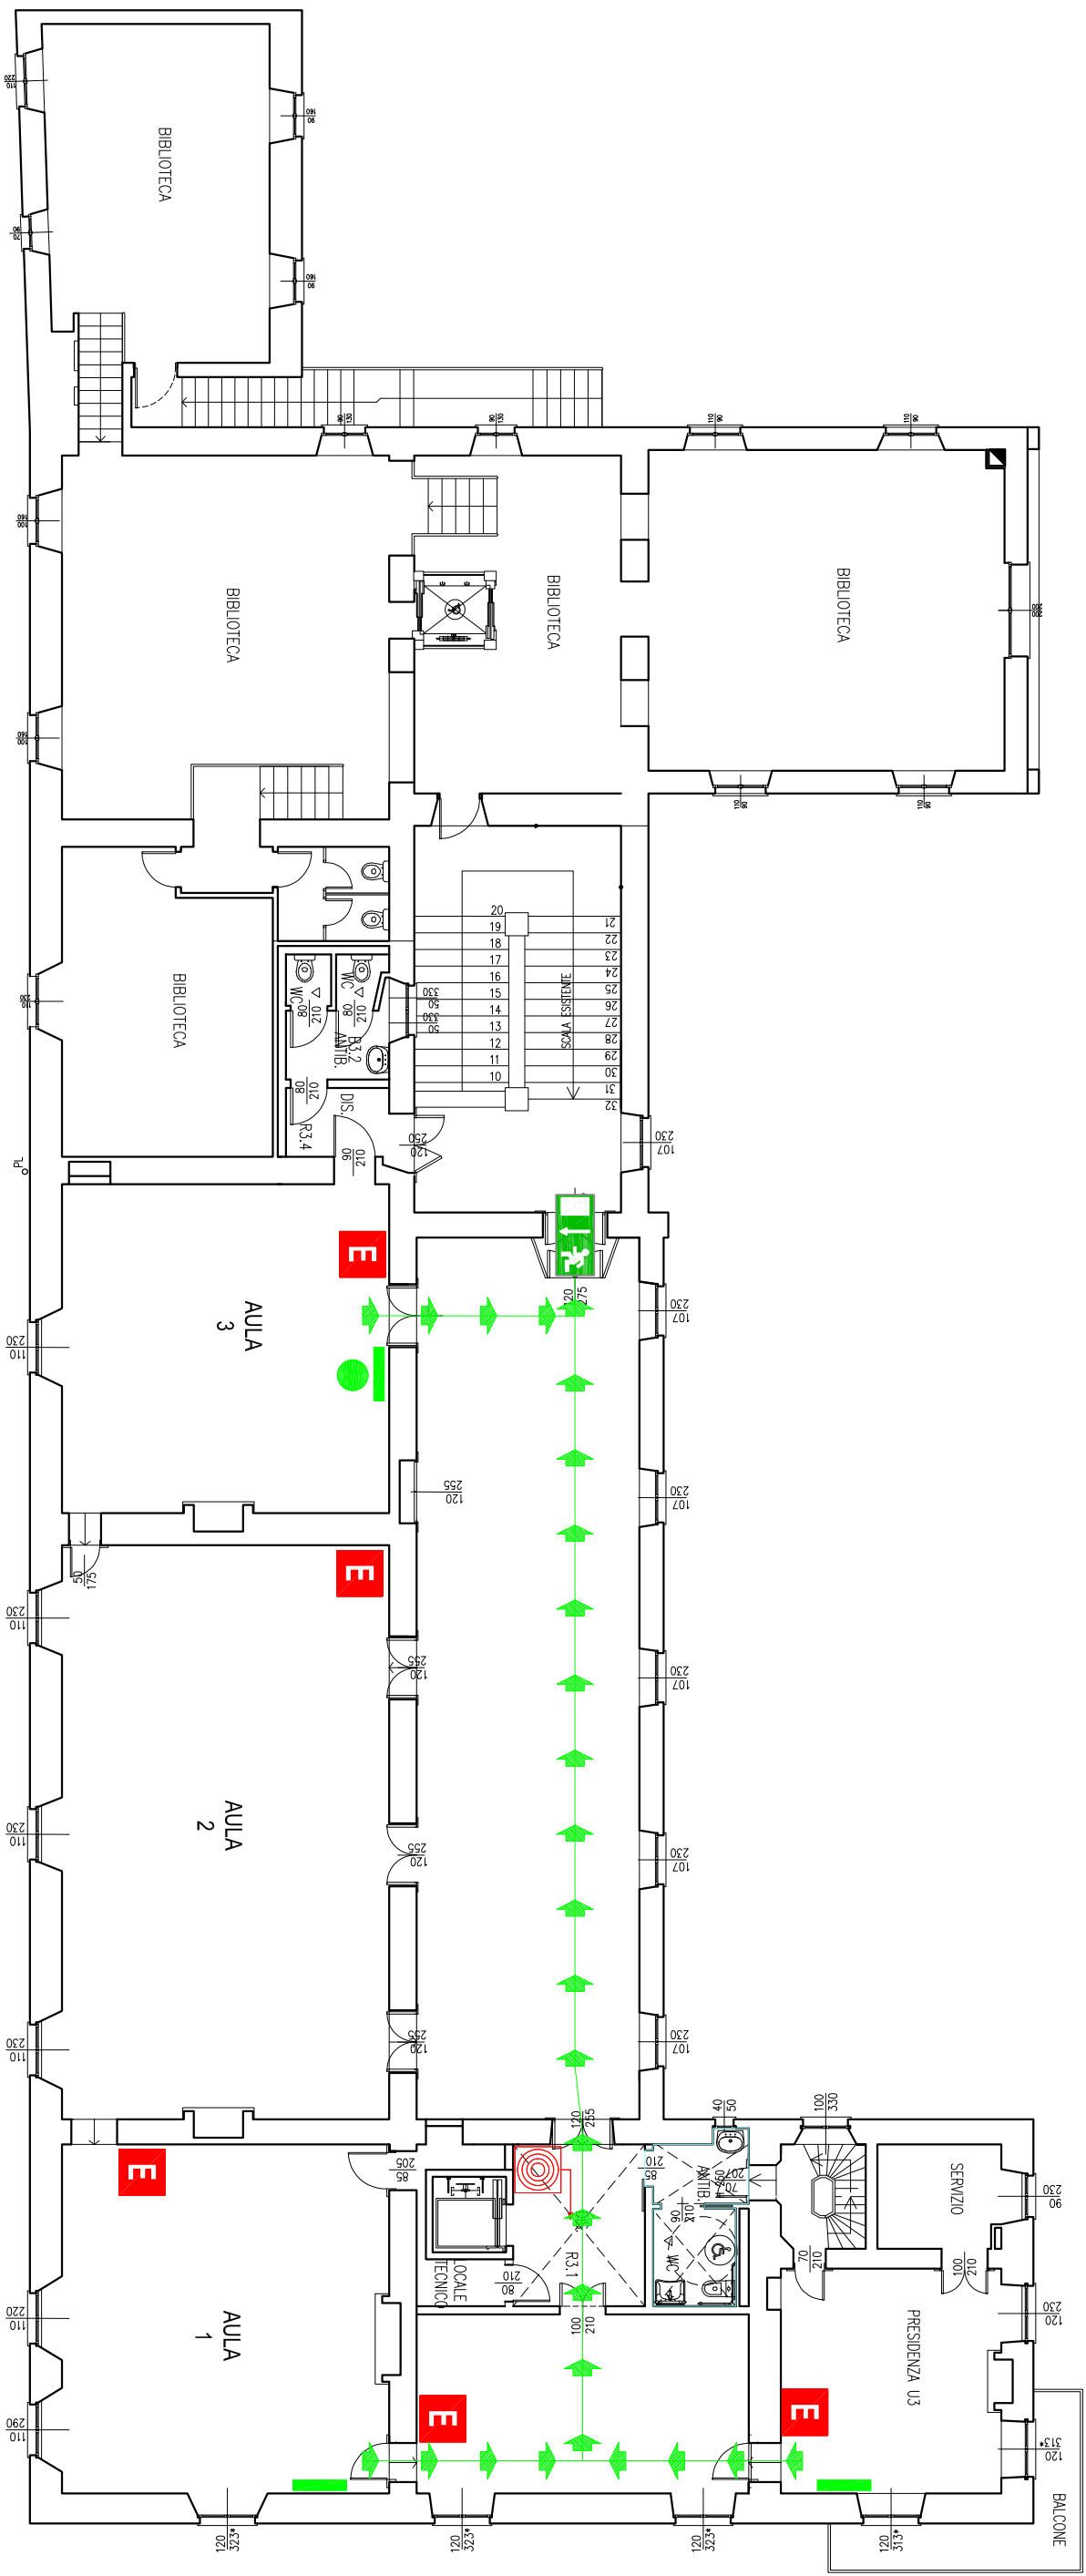

MASPO UNI 45
ESTINTORE




10 SONO QUI
PERCORSO DI USCITA




USCITA DI SICUREZZA



PIANTA PIANO PRIMO

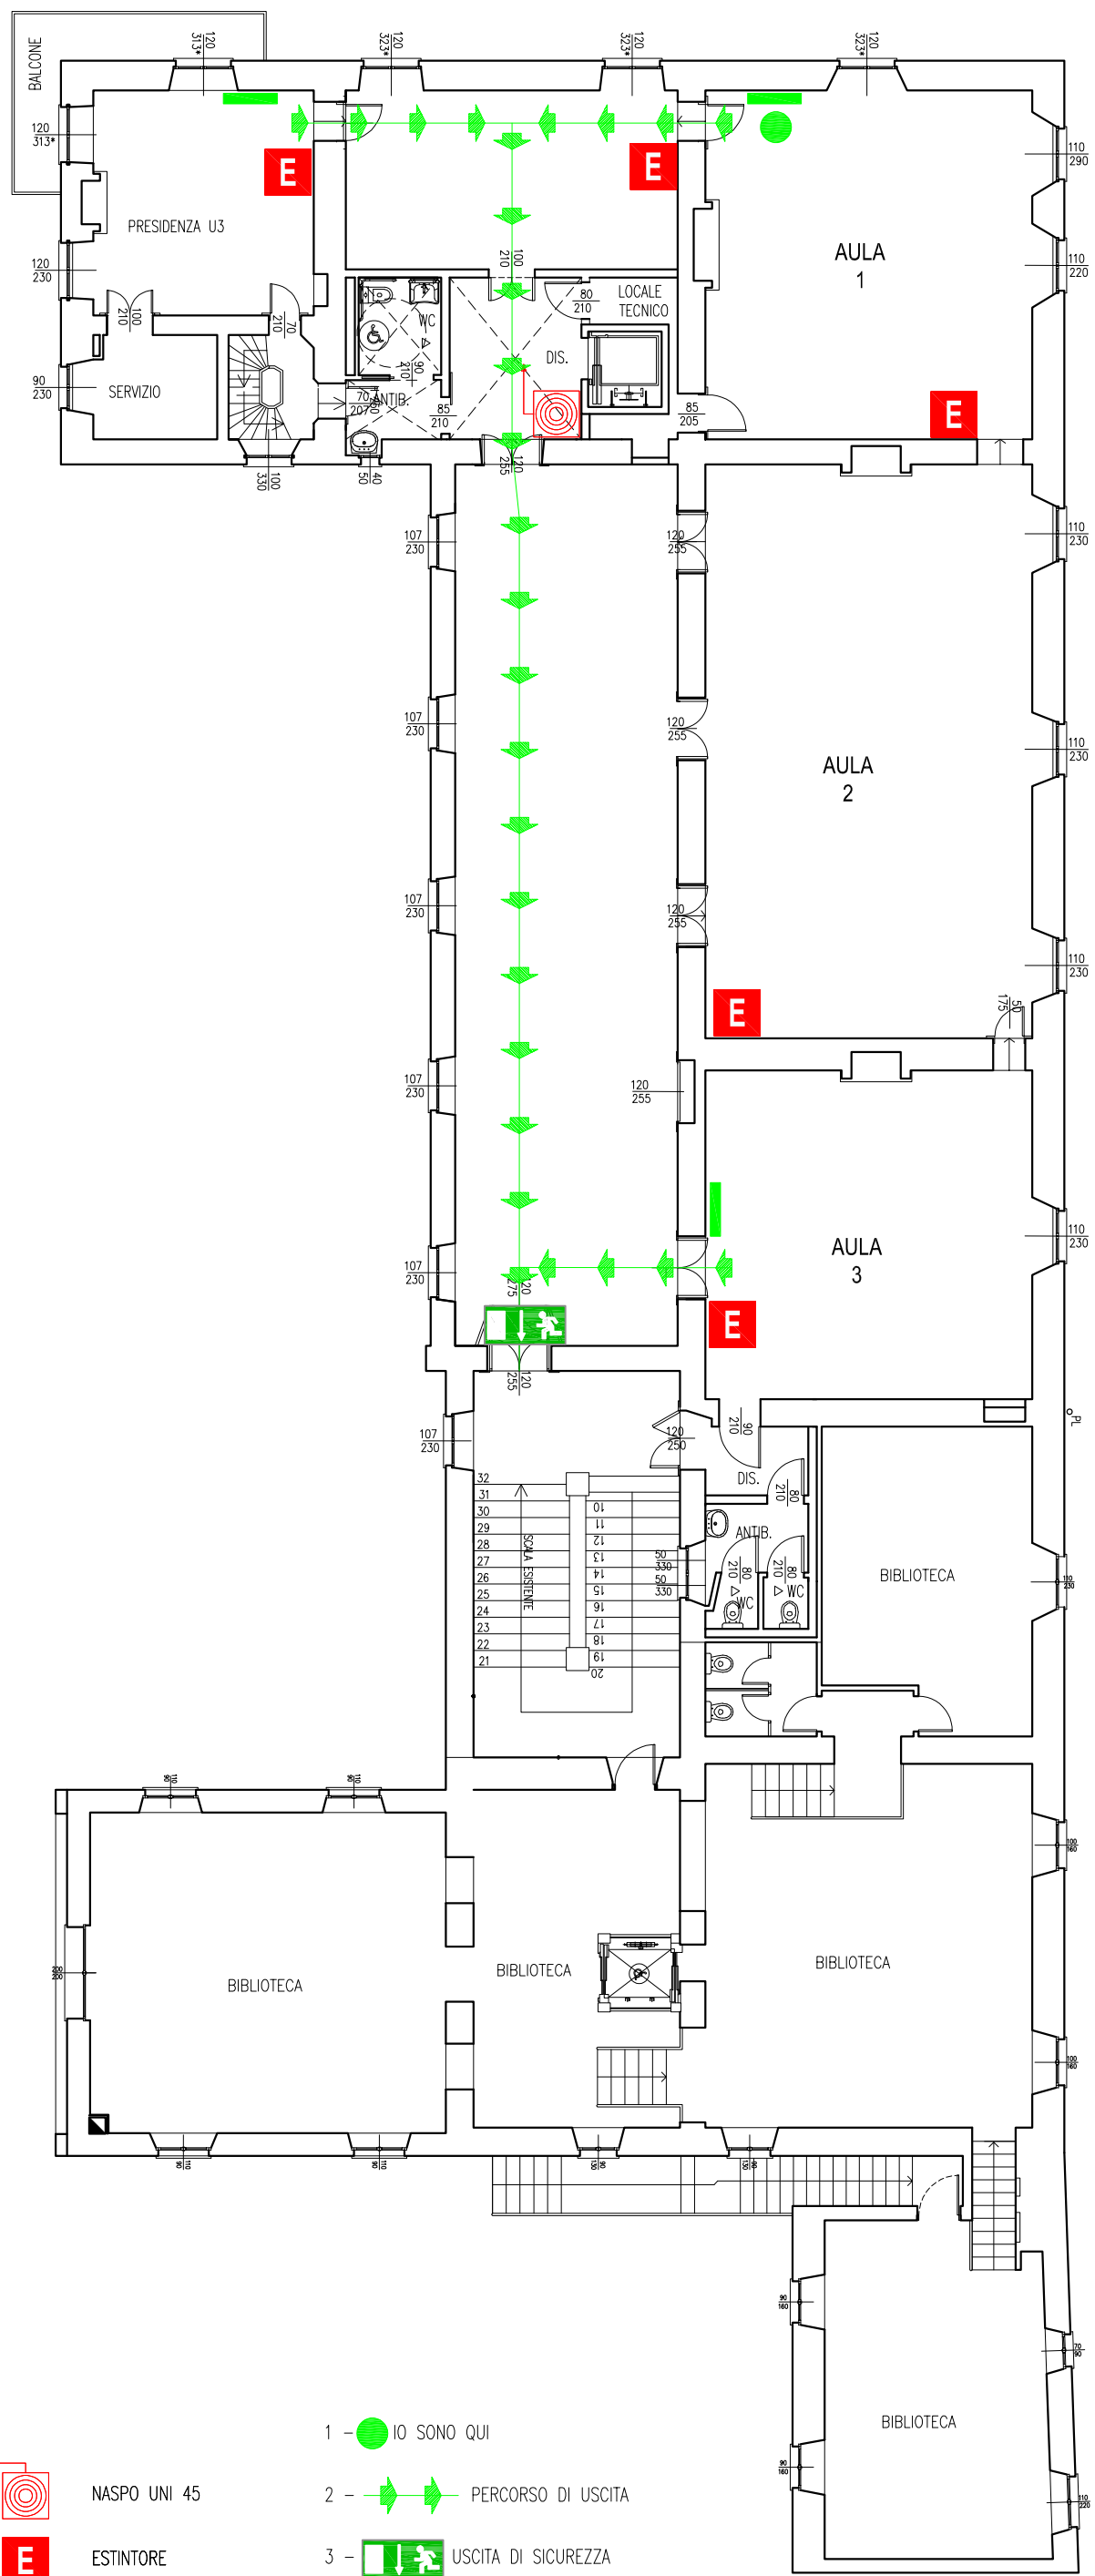

- 1 - ● IO SONO QUI
- 2 - → PERCORSO DI USCITA
- 3 - 🚪 USCITA DI SICUREZZA
- NASPO UNI 45
- ESTINTORE

PIANTA PIANO PRIMO

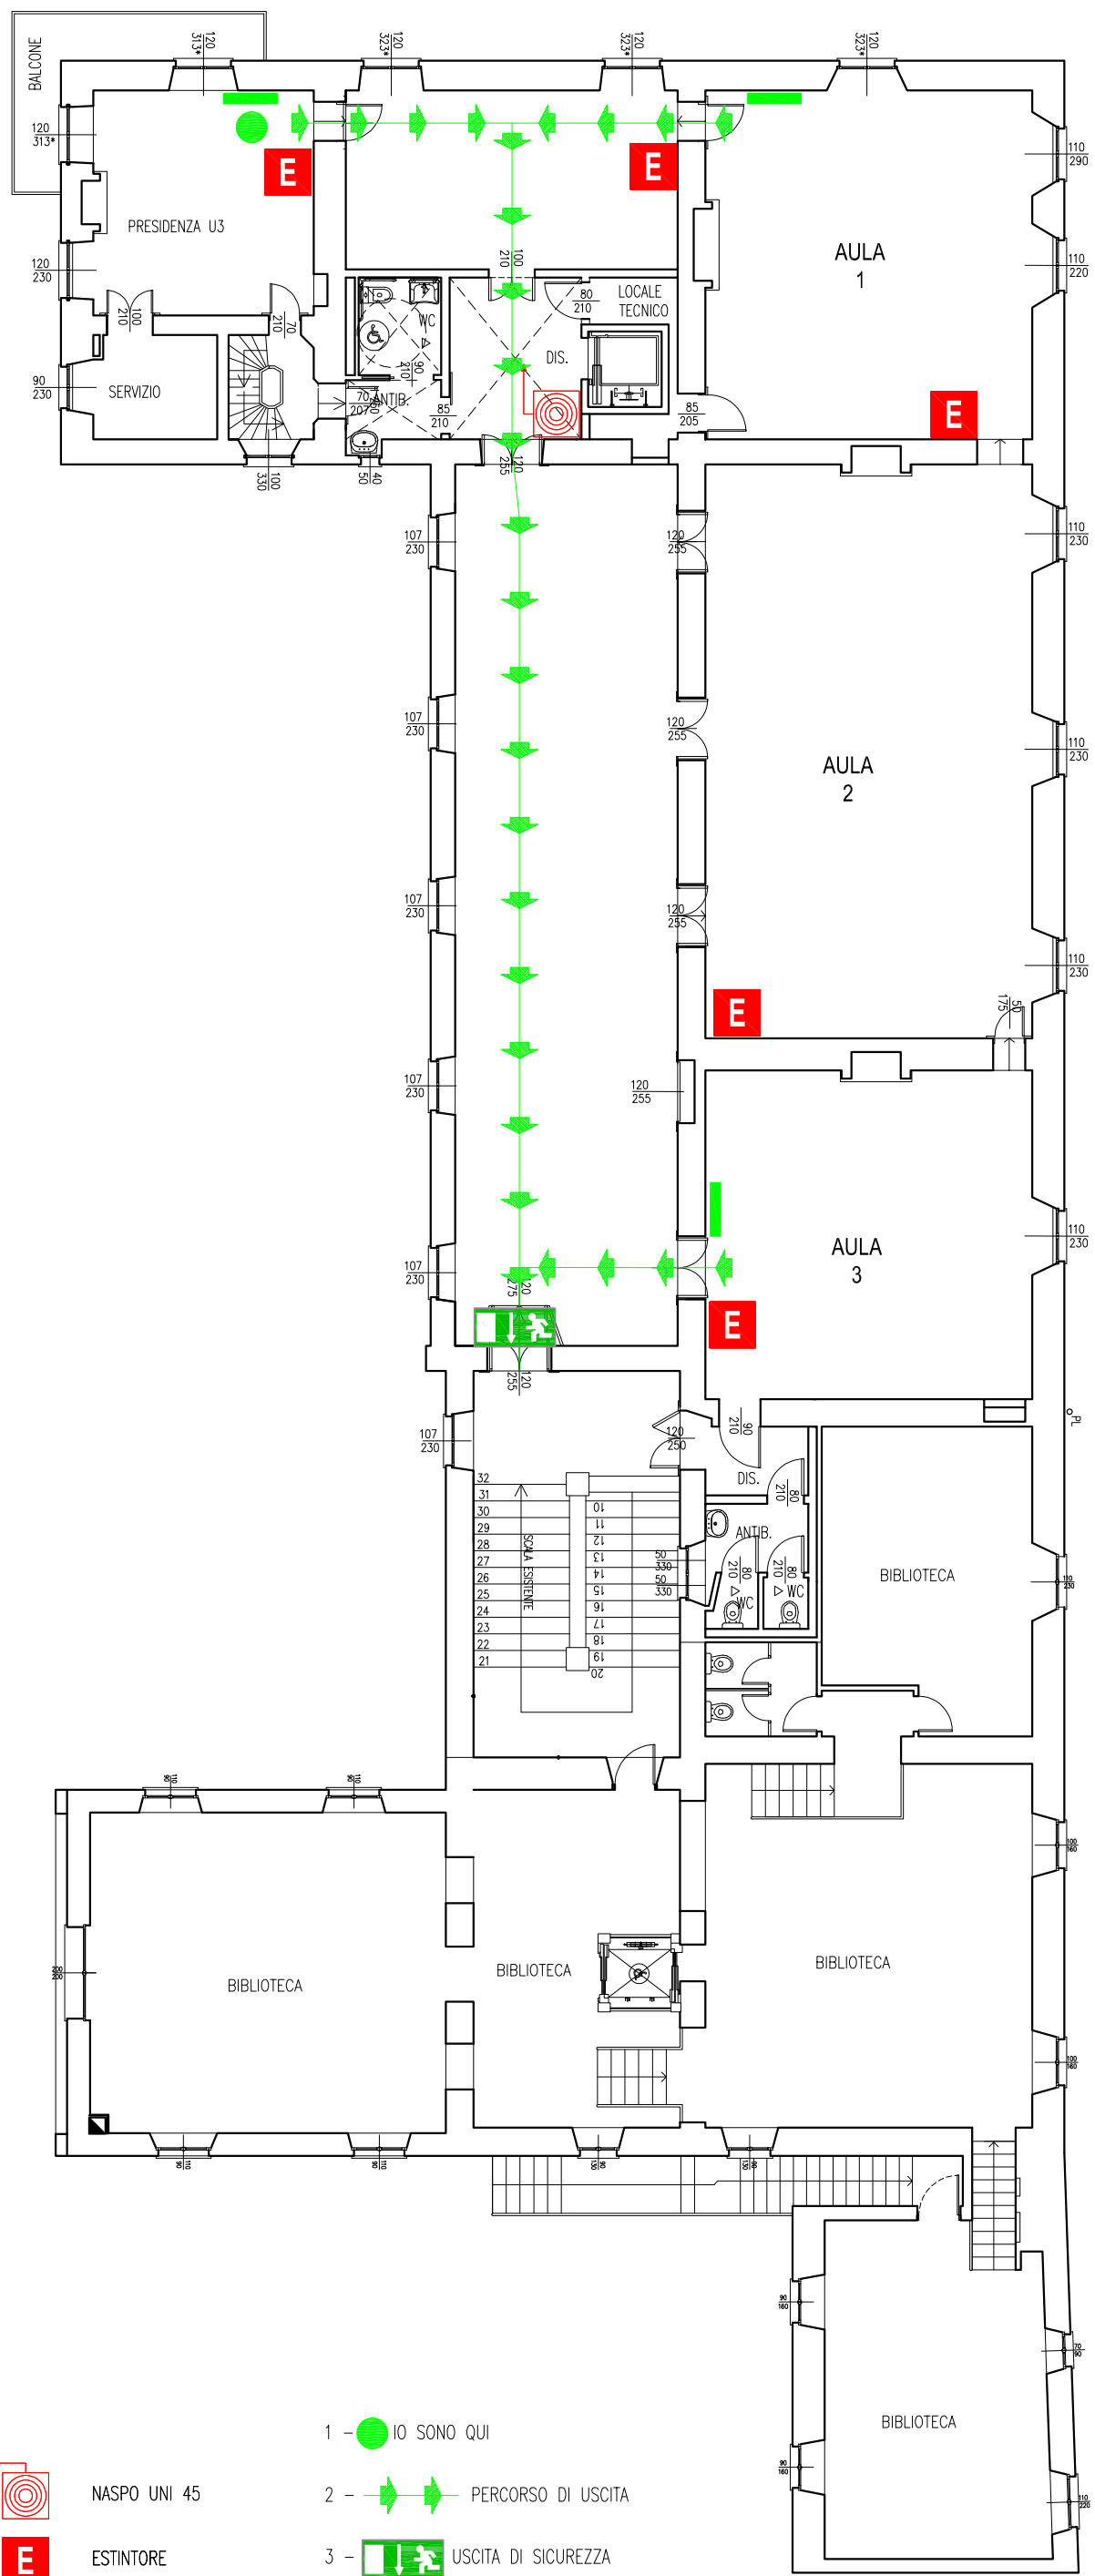

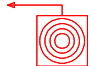- 1 - ● IO SONO QUI
- 2 - → PERCORSO DI USCITA
- 3 - 🚪 USCITA DI SICUREZZA
-  NASPO UNI 45
-  ESTINTORE

PIANTA PIANO PRIMO




MASPO UNI 45
ESTINTORE

- 1 - ● IO SONO QUI
- 2 - → PERCORSO DI USCITA
- 3 - □ USCITA DI SICUREZZA

PIANTA PIANO SECONDO

SOTTOTETTO NON ABITABILE

SOTTOTETTO NON ABITABILE
SOPRASPASTANTE LA BIBLIOTECA

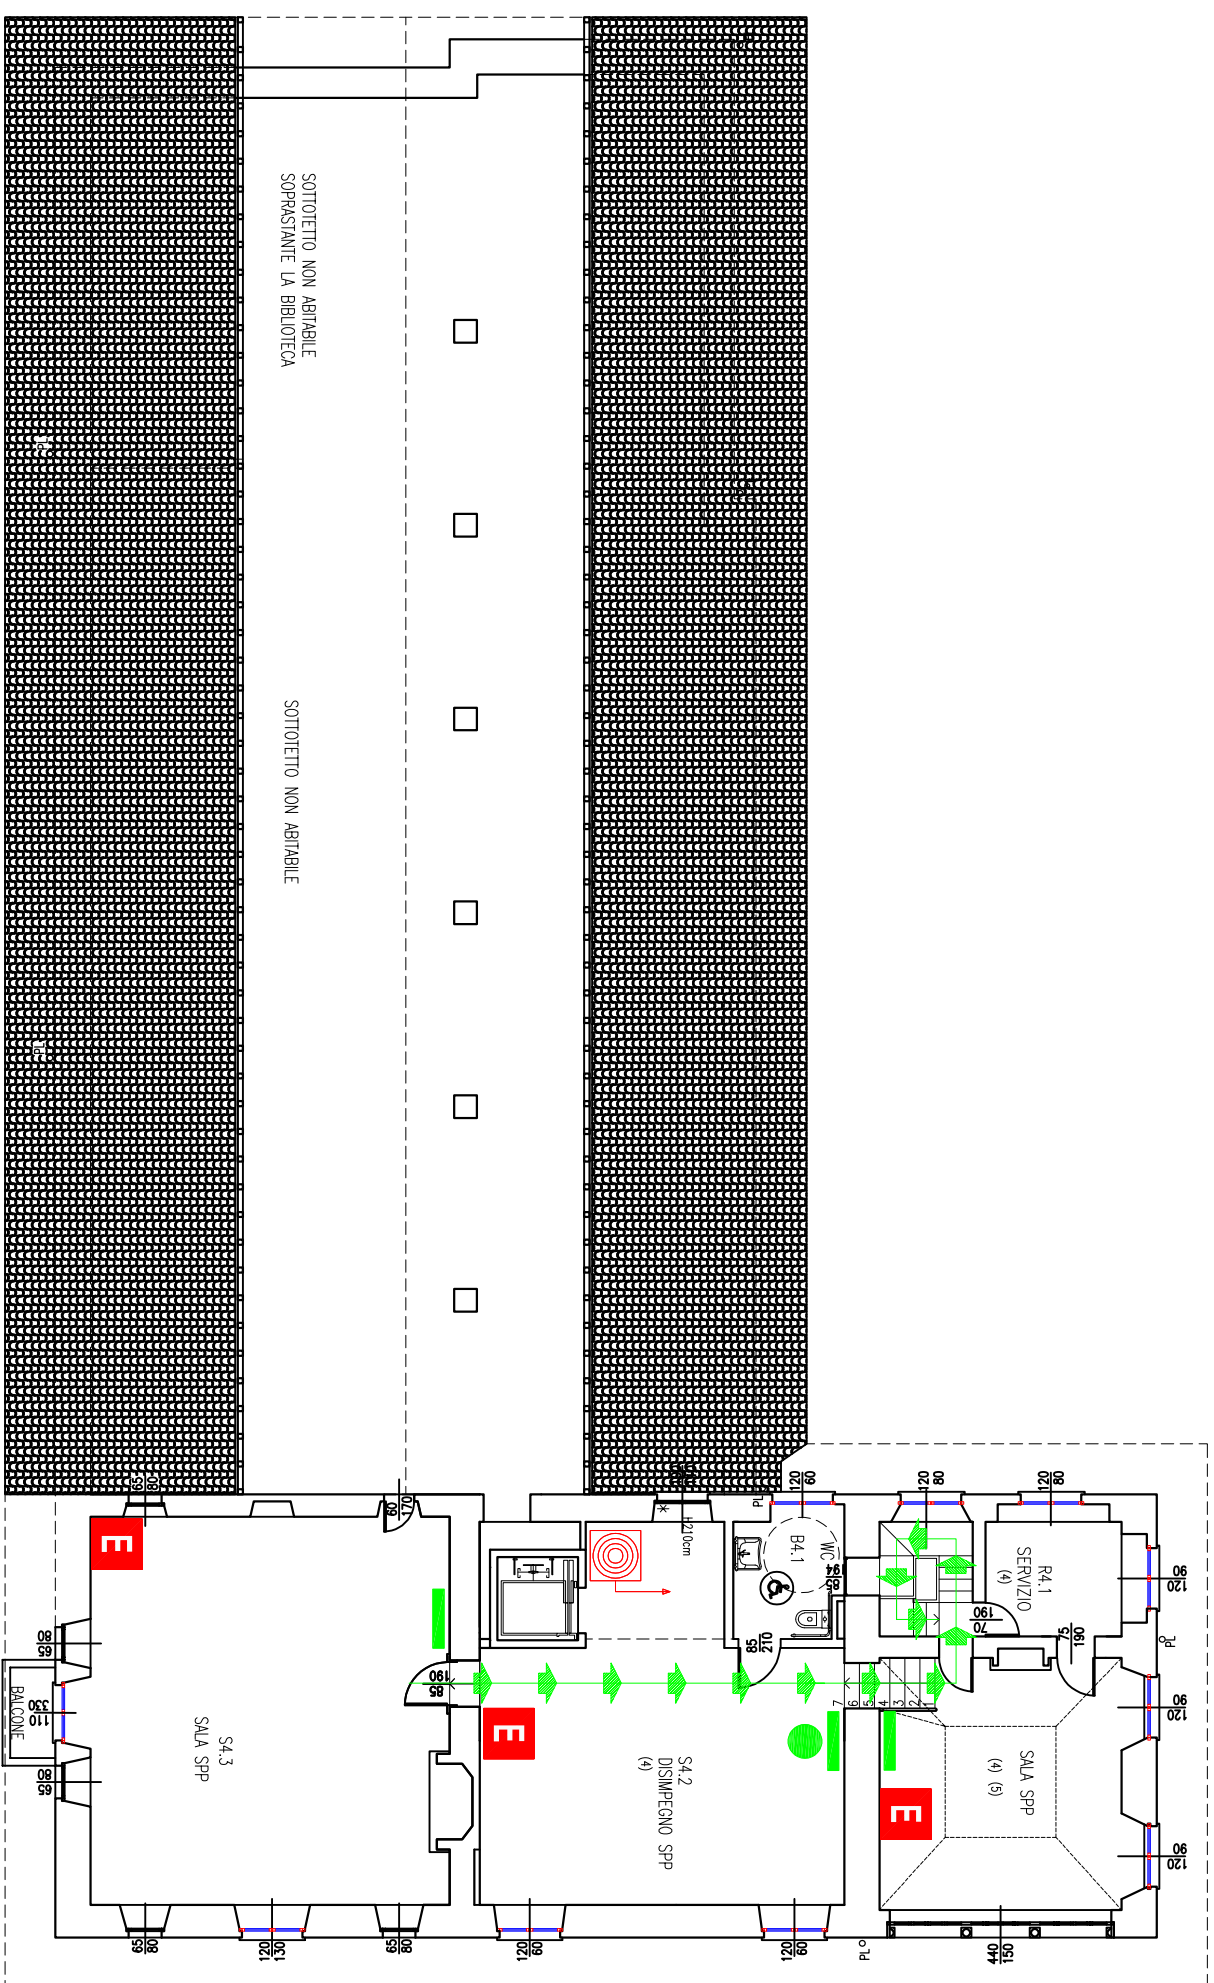

MASPO UNI 45
ESTINTORE

1 - ● IO SONO QUI
2 - ➞ PERCORSO DI USCITA
3 - ◻ USCITA DI SICUREZZA

PIANTA PIANO SECONDO



MASPO UNI 45
ESTINTORE

- 1 - ● IO SONO QUI
- 2 - → PERCORSO DI USCITA
- 3 - □ USCITA DI SICUREZZA

PIANTA PIANO SECONDO