

Agenzia del Territorio
CATASTO FABBRICATI
Ufficio Provinciale di
Milano

Dichiarazione protocollo n. MI0255800 del 20/04/2006

Planimetria di u.i.u. in Comune di Carate Brianza

Via Monte Rosa

civ. 12

Identificativi Catastali:

Sezione:

Foglio: 2

Particella: 325

Subalterno: 19

Compilata da:

Mercandelli Pierino

Iscritto all'albo:


Geometri

Prov. Milano


N. 9235

Scheda n. 1


Scala 1:200

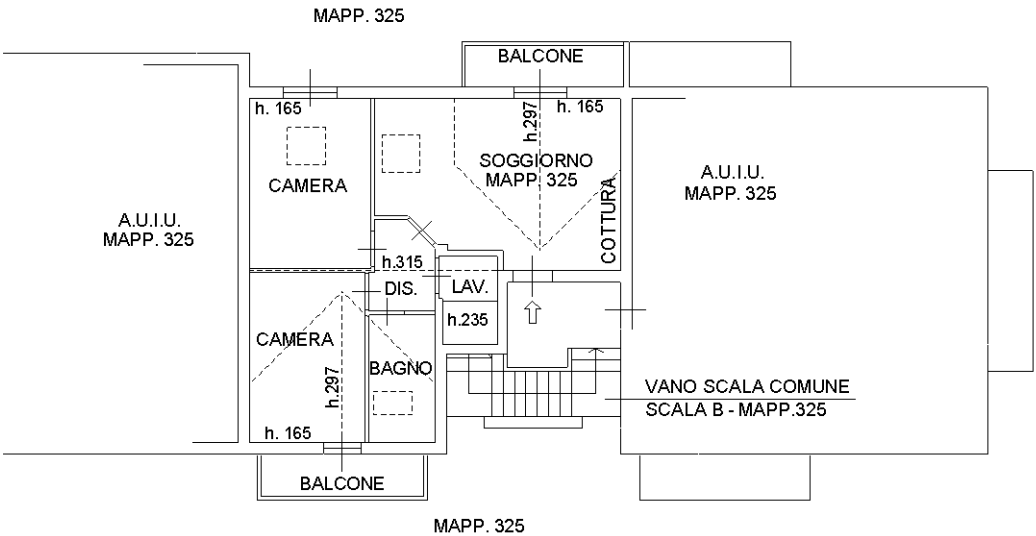

PIANO PRIMO (SOTTOTETTO)

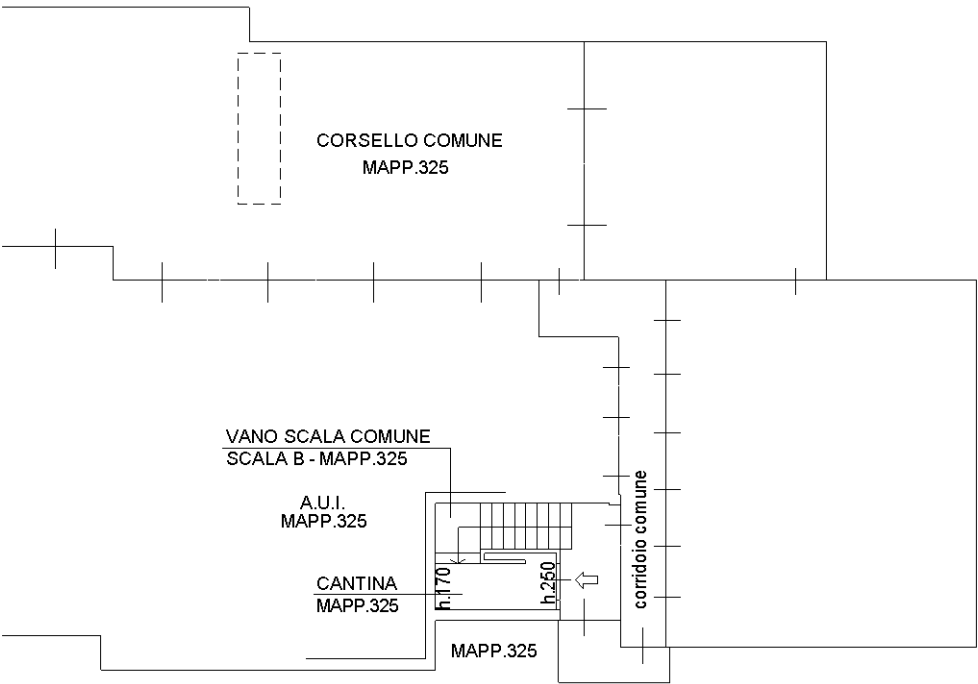

PIANO INTERRATO

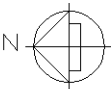

Ultima planimetria in atti