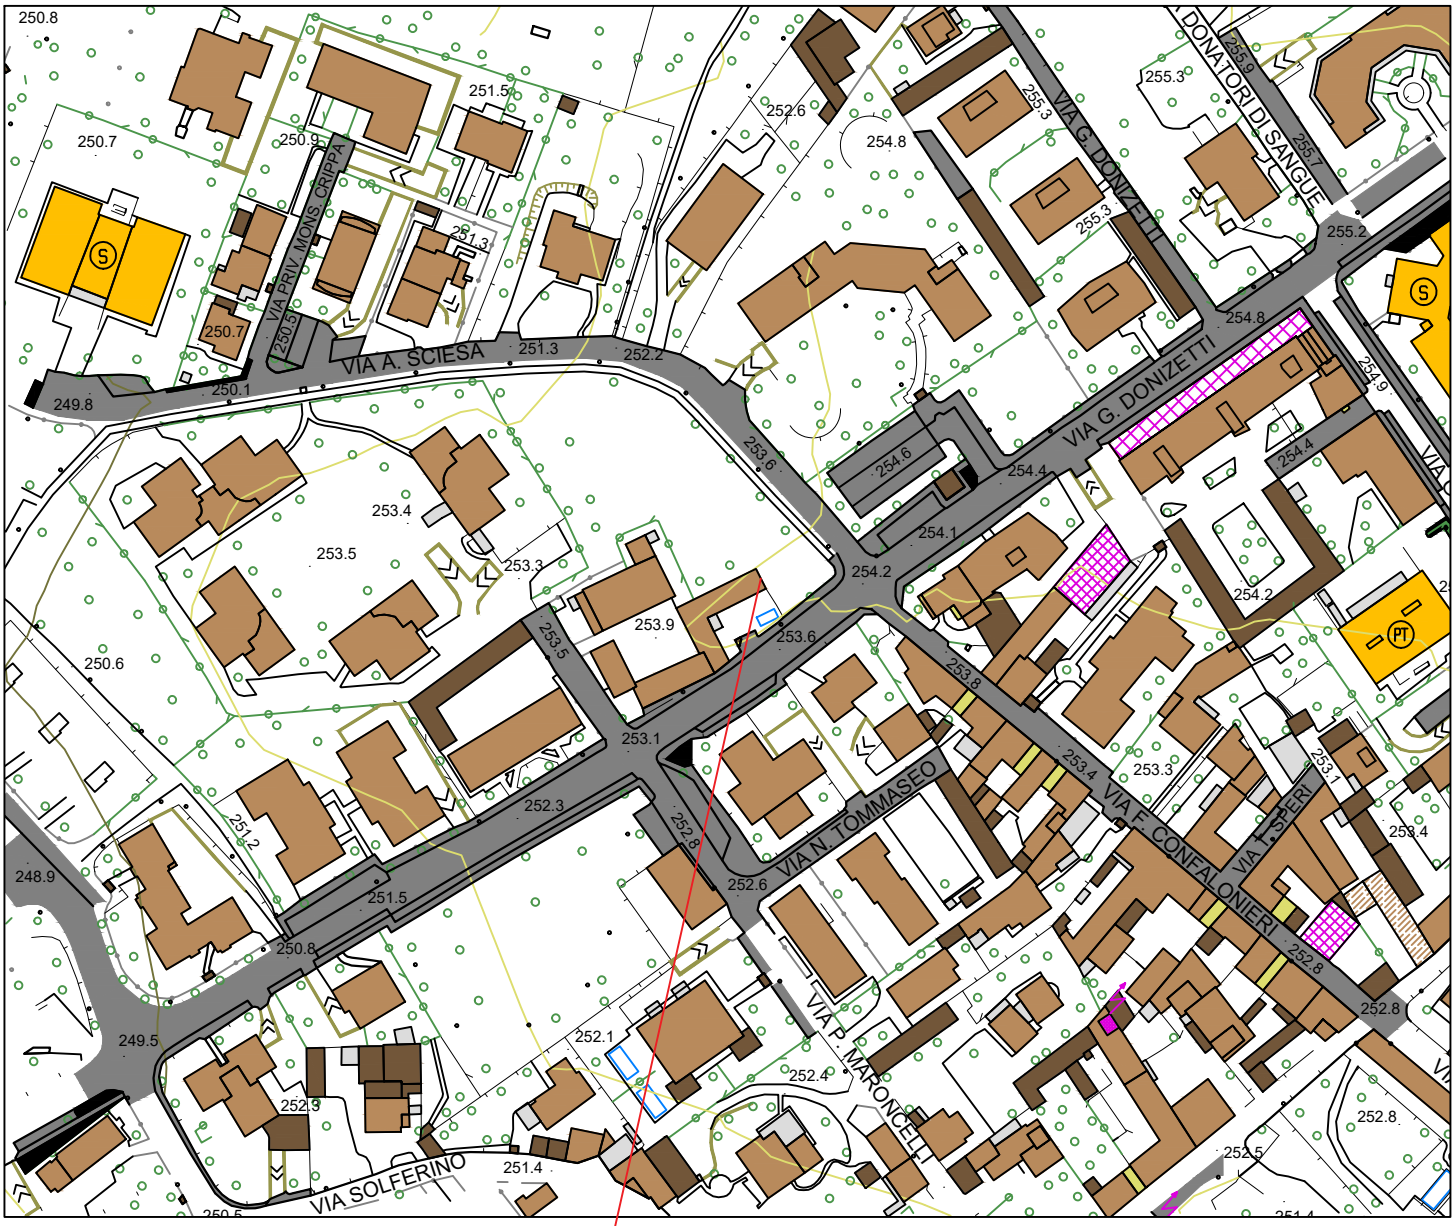

Parete oggetto di intervento

Nord

ALLEGATO -1-

PLANIMETRIA GENERALE

Comune di CARATE BRIANZA

Provincia di Monza e della Brianza