



PIANTA

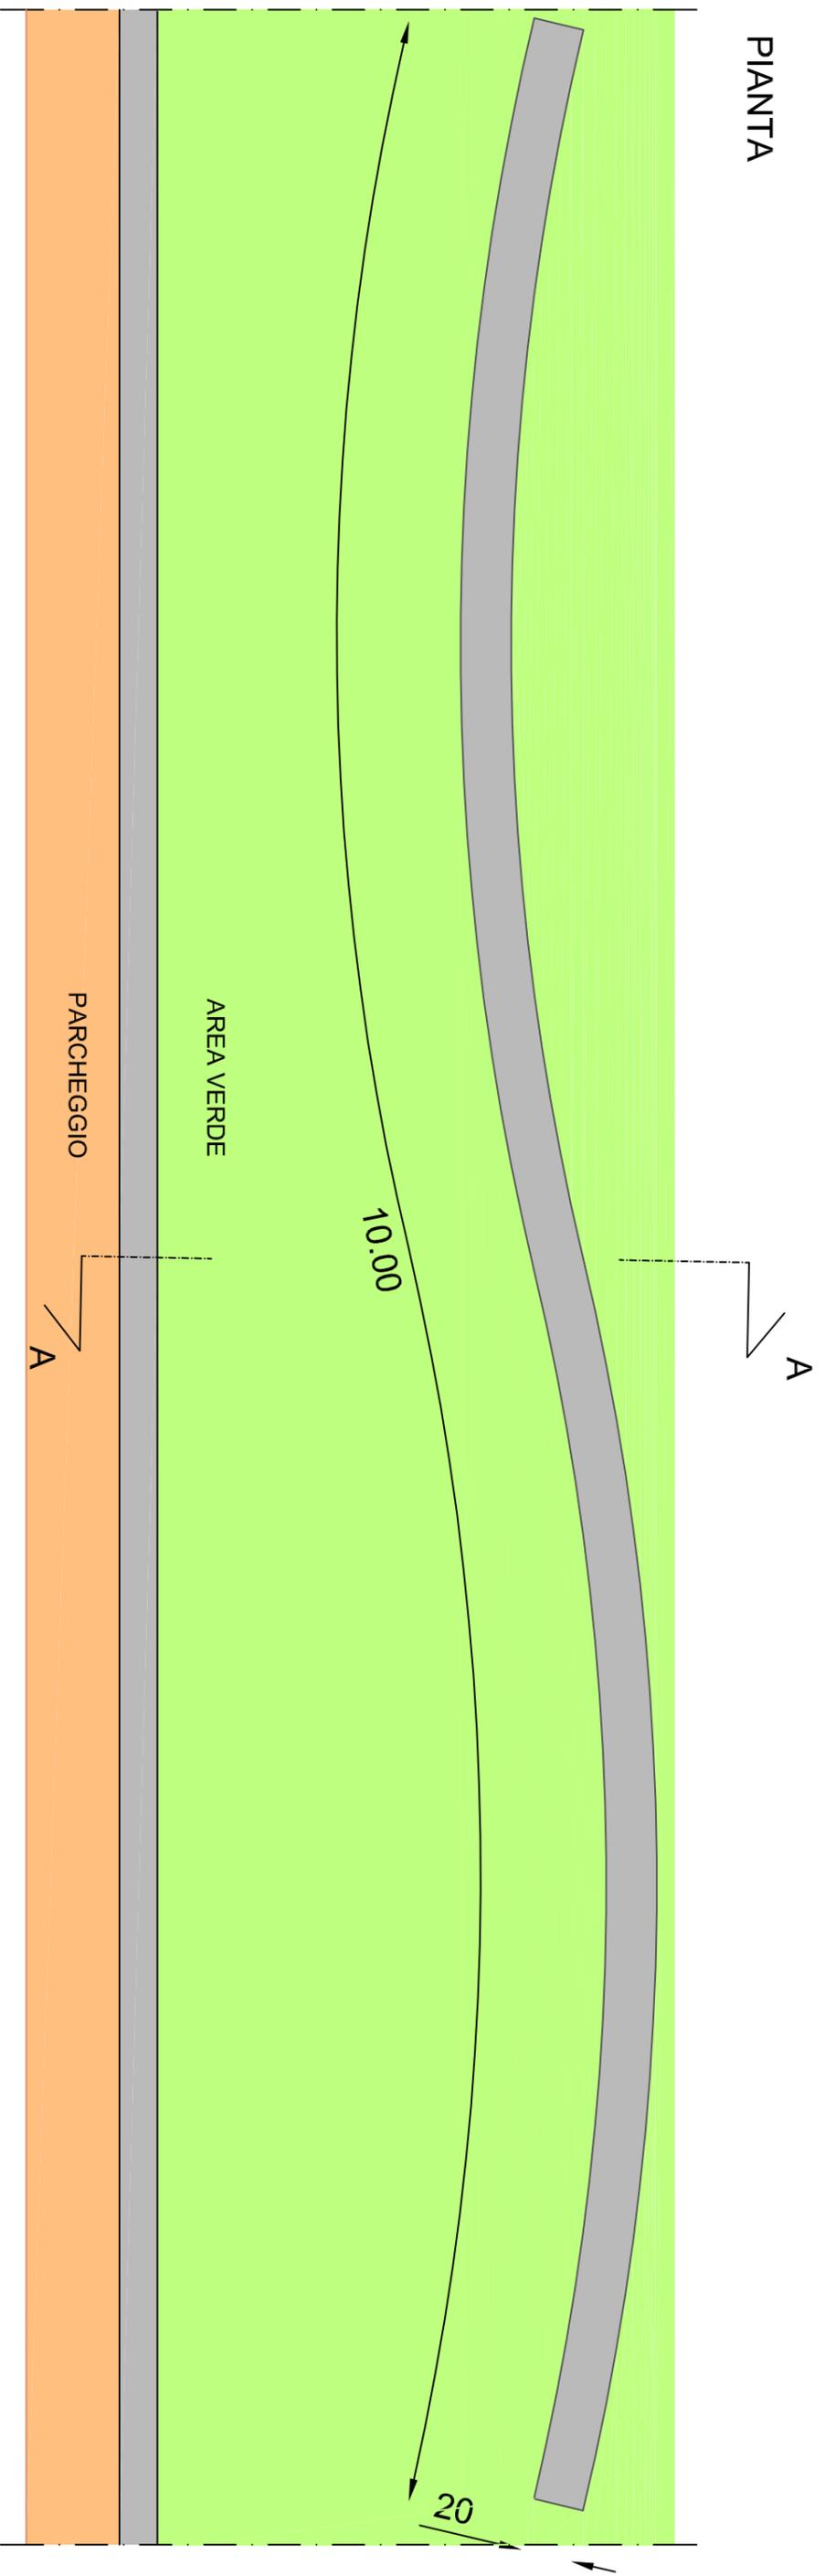

SEZIONE A-A

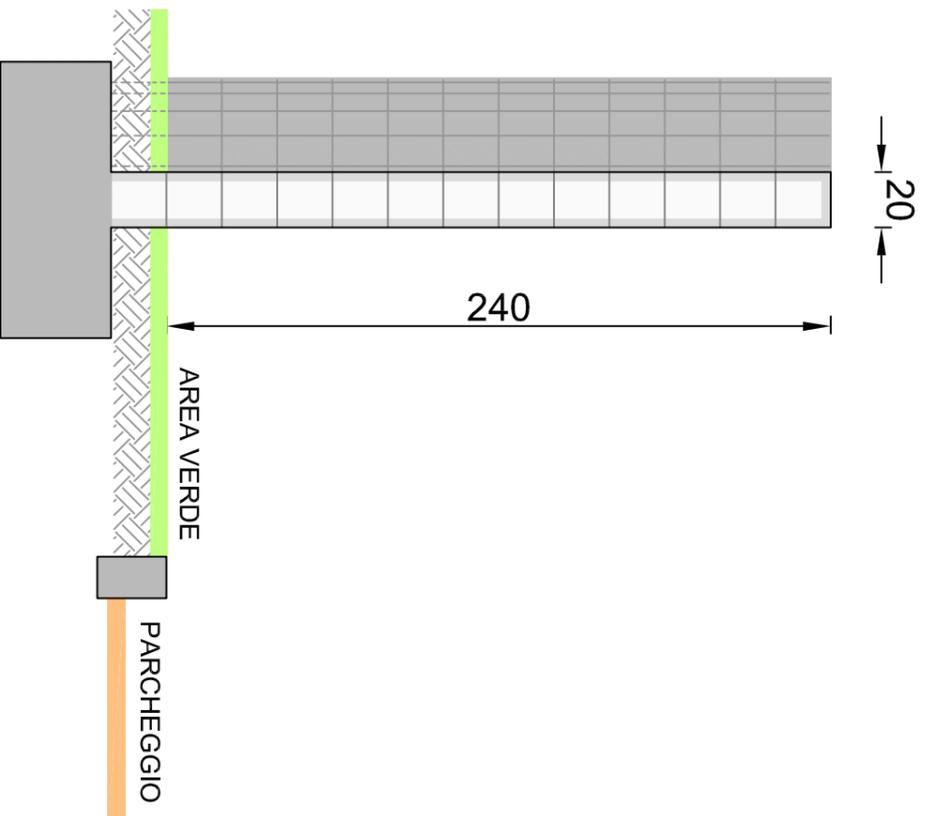

ALLEGATO B