



ALLEGATO 3 - PLANIMETRIA DEGLI SCAVI (BACINO DI VALLE)

SCALA 1:150

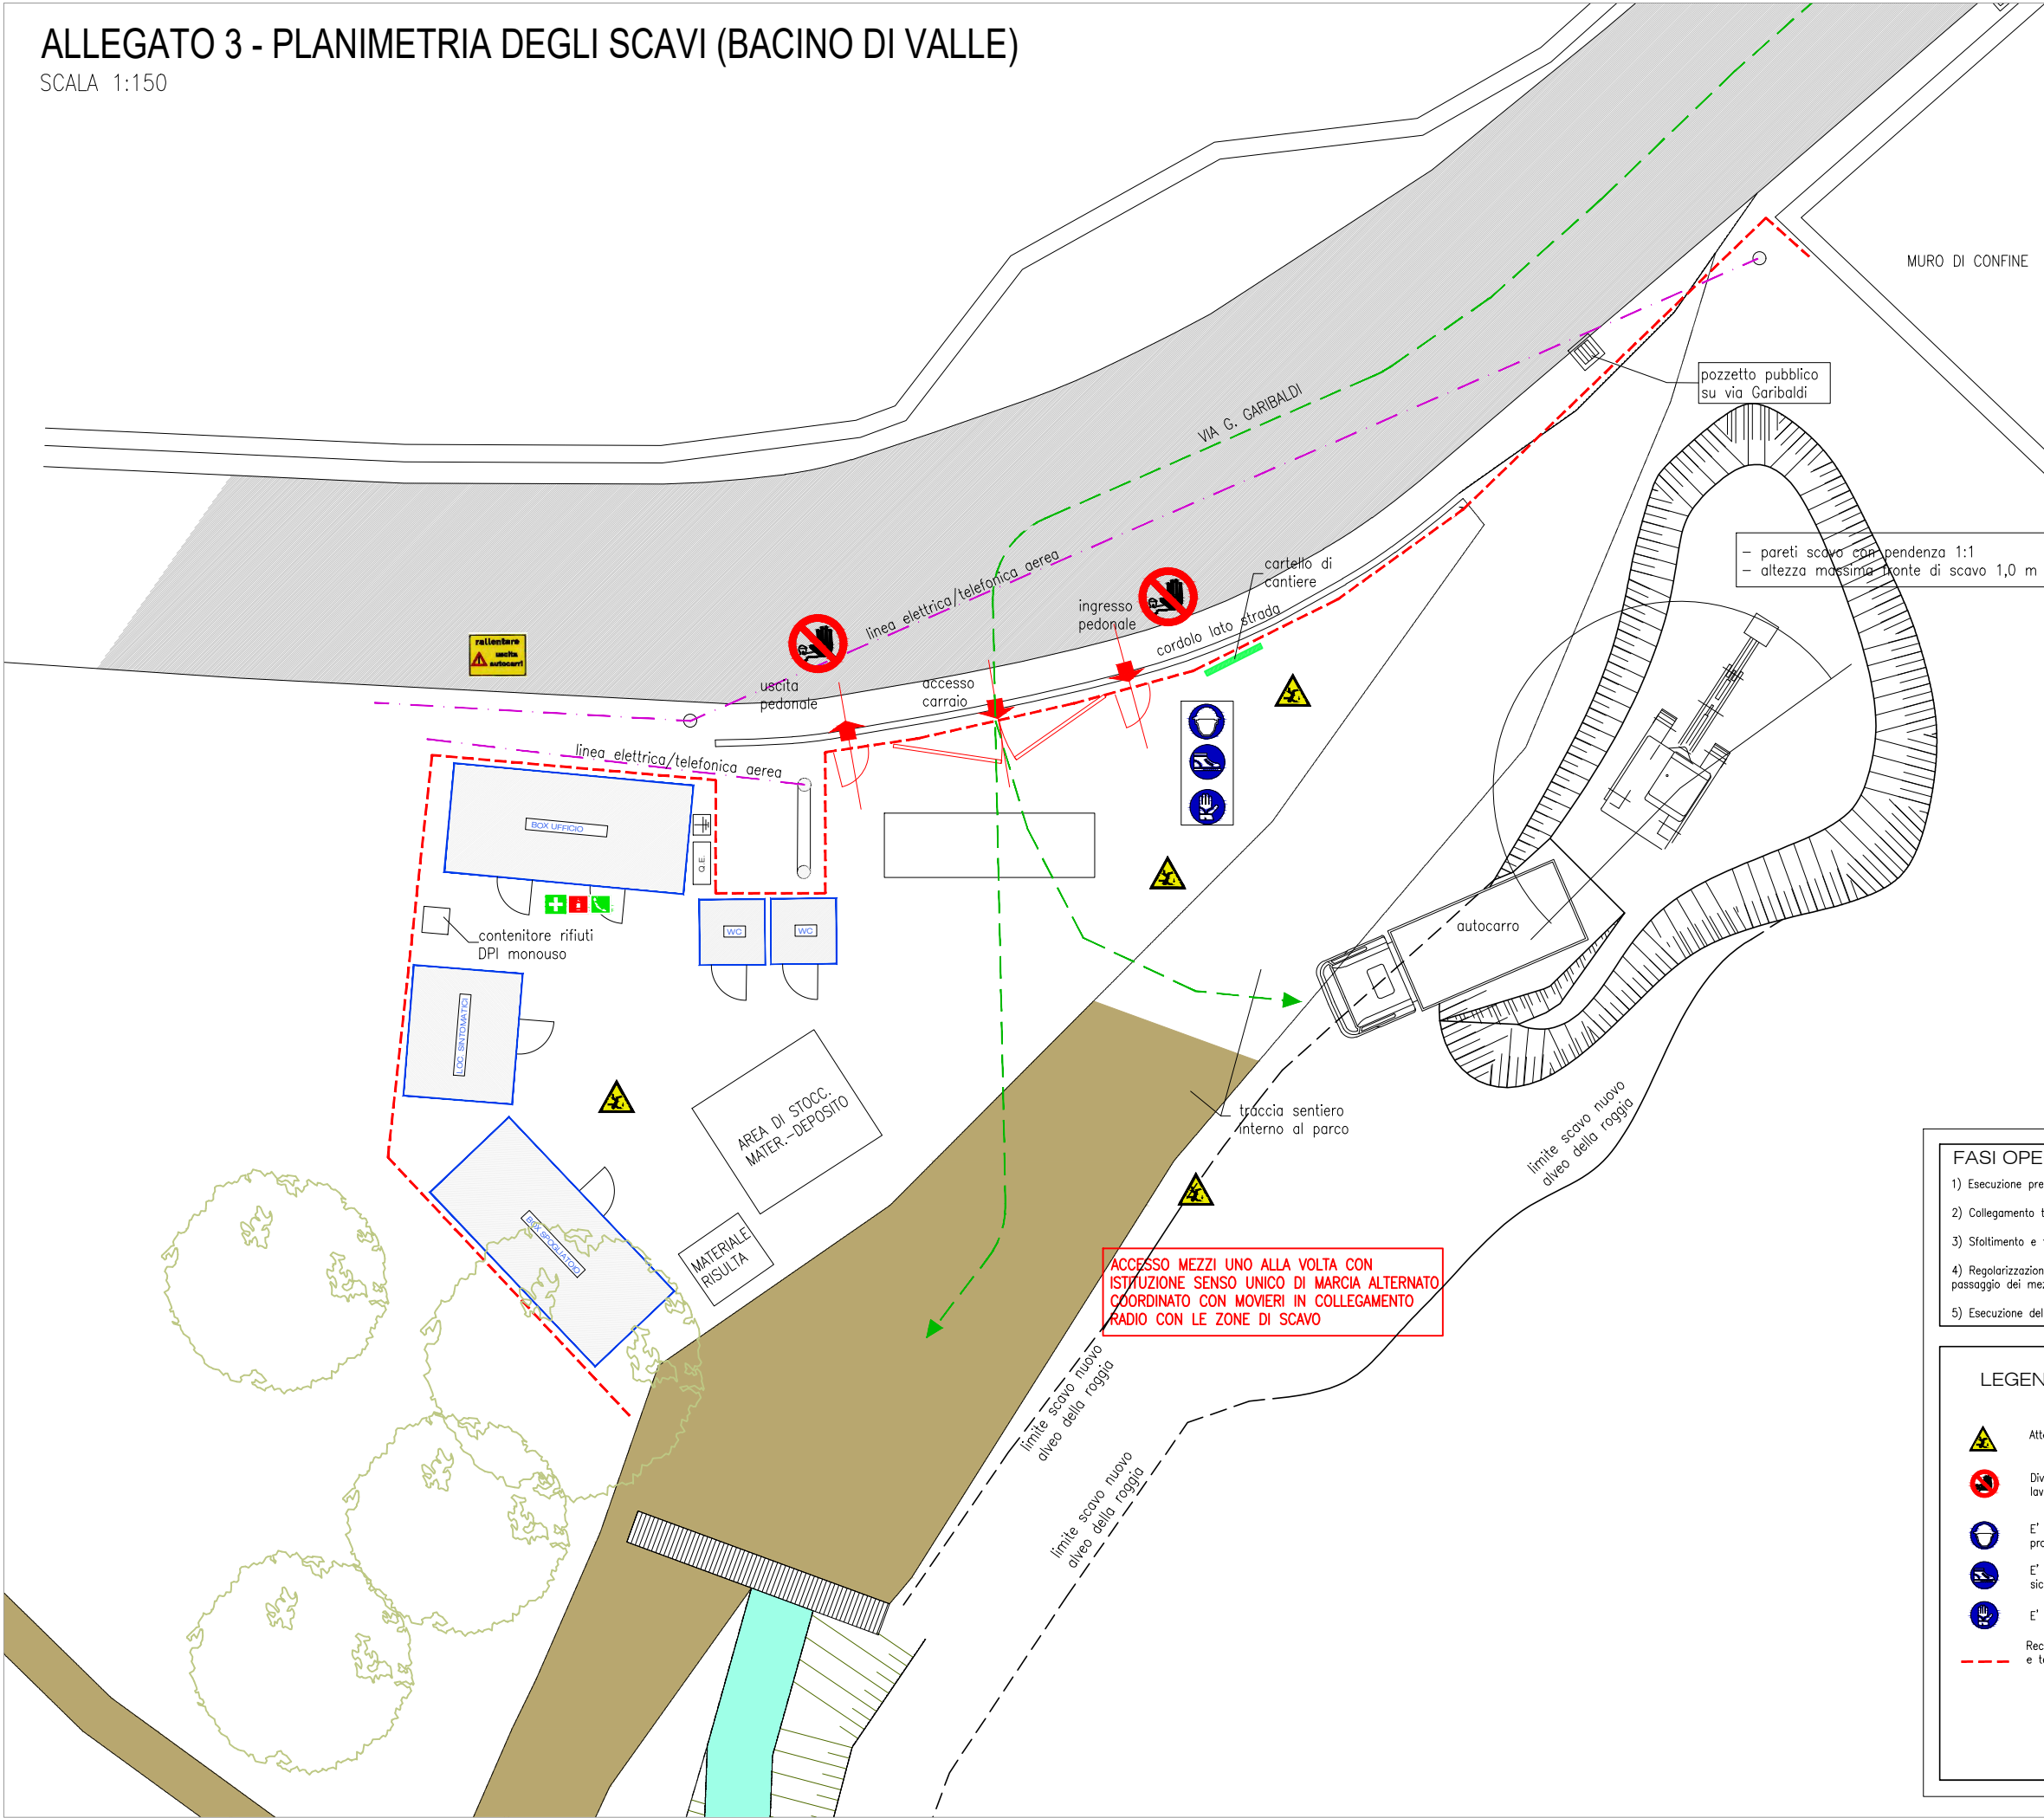

SCHEMA CARICHI SU CIGLIO SCAVO

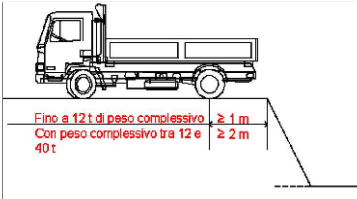

INQUADRAMENTO



FASI OPERATIVE

- 1) Esecuzione preliminare di indagine per rilievo interferenza ferromagnetica
- 2) Collegamento tratto terminale della nuova rete di raccolta idraulica con pozzetto pubblico su via Garibaldi
- 3) Soltimento e taglio vegetazione interferente con l'area di cantiere e con il passaggio dei mezzi di lavoro
- 4) Regolarizzazione del fondo e della pendenza dell'area di cantiere e del sentiero interno per consentire il passaggio dei mezzi verso le aree di scavo dei futuri bacini di laminazione e verso gli argini della roggia
- 5) Esecuzione delle opere di scavo, riprofilatura degli argini della roggia, posa manufatti idraulici, ecc.

LEGENDA

- |  |   |  |  |
|--|---|--|--|
|  | Attenzione - Pericolo di caduta   |  | Cassetta di pronto soccorso                  |
|  | Divieto di accesso ai non addetti ai lavori                             |  | Estintore portatile                          |
|  | E' obbligatorio usare il casco di protezione                            |  | Telefono                                     |
|  | E' obbligatorio usare le calzature di sicurezza                         |  | Accessi al cantiere                          |
|  | E' obbligatorio usare i guanti protettivi                               |  | Percorsi di accesso al cantiere              |
|  | Recinzioni con reti zincate, e basi in cls e telo in plastica arancione |  | Cartello di cantiere                         |
|  |   |  | Quadro elettrico di cantiere e messa a terra |