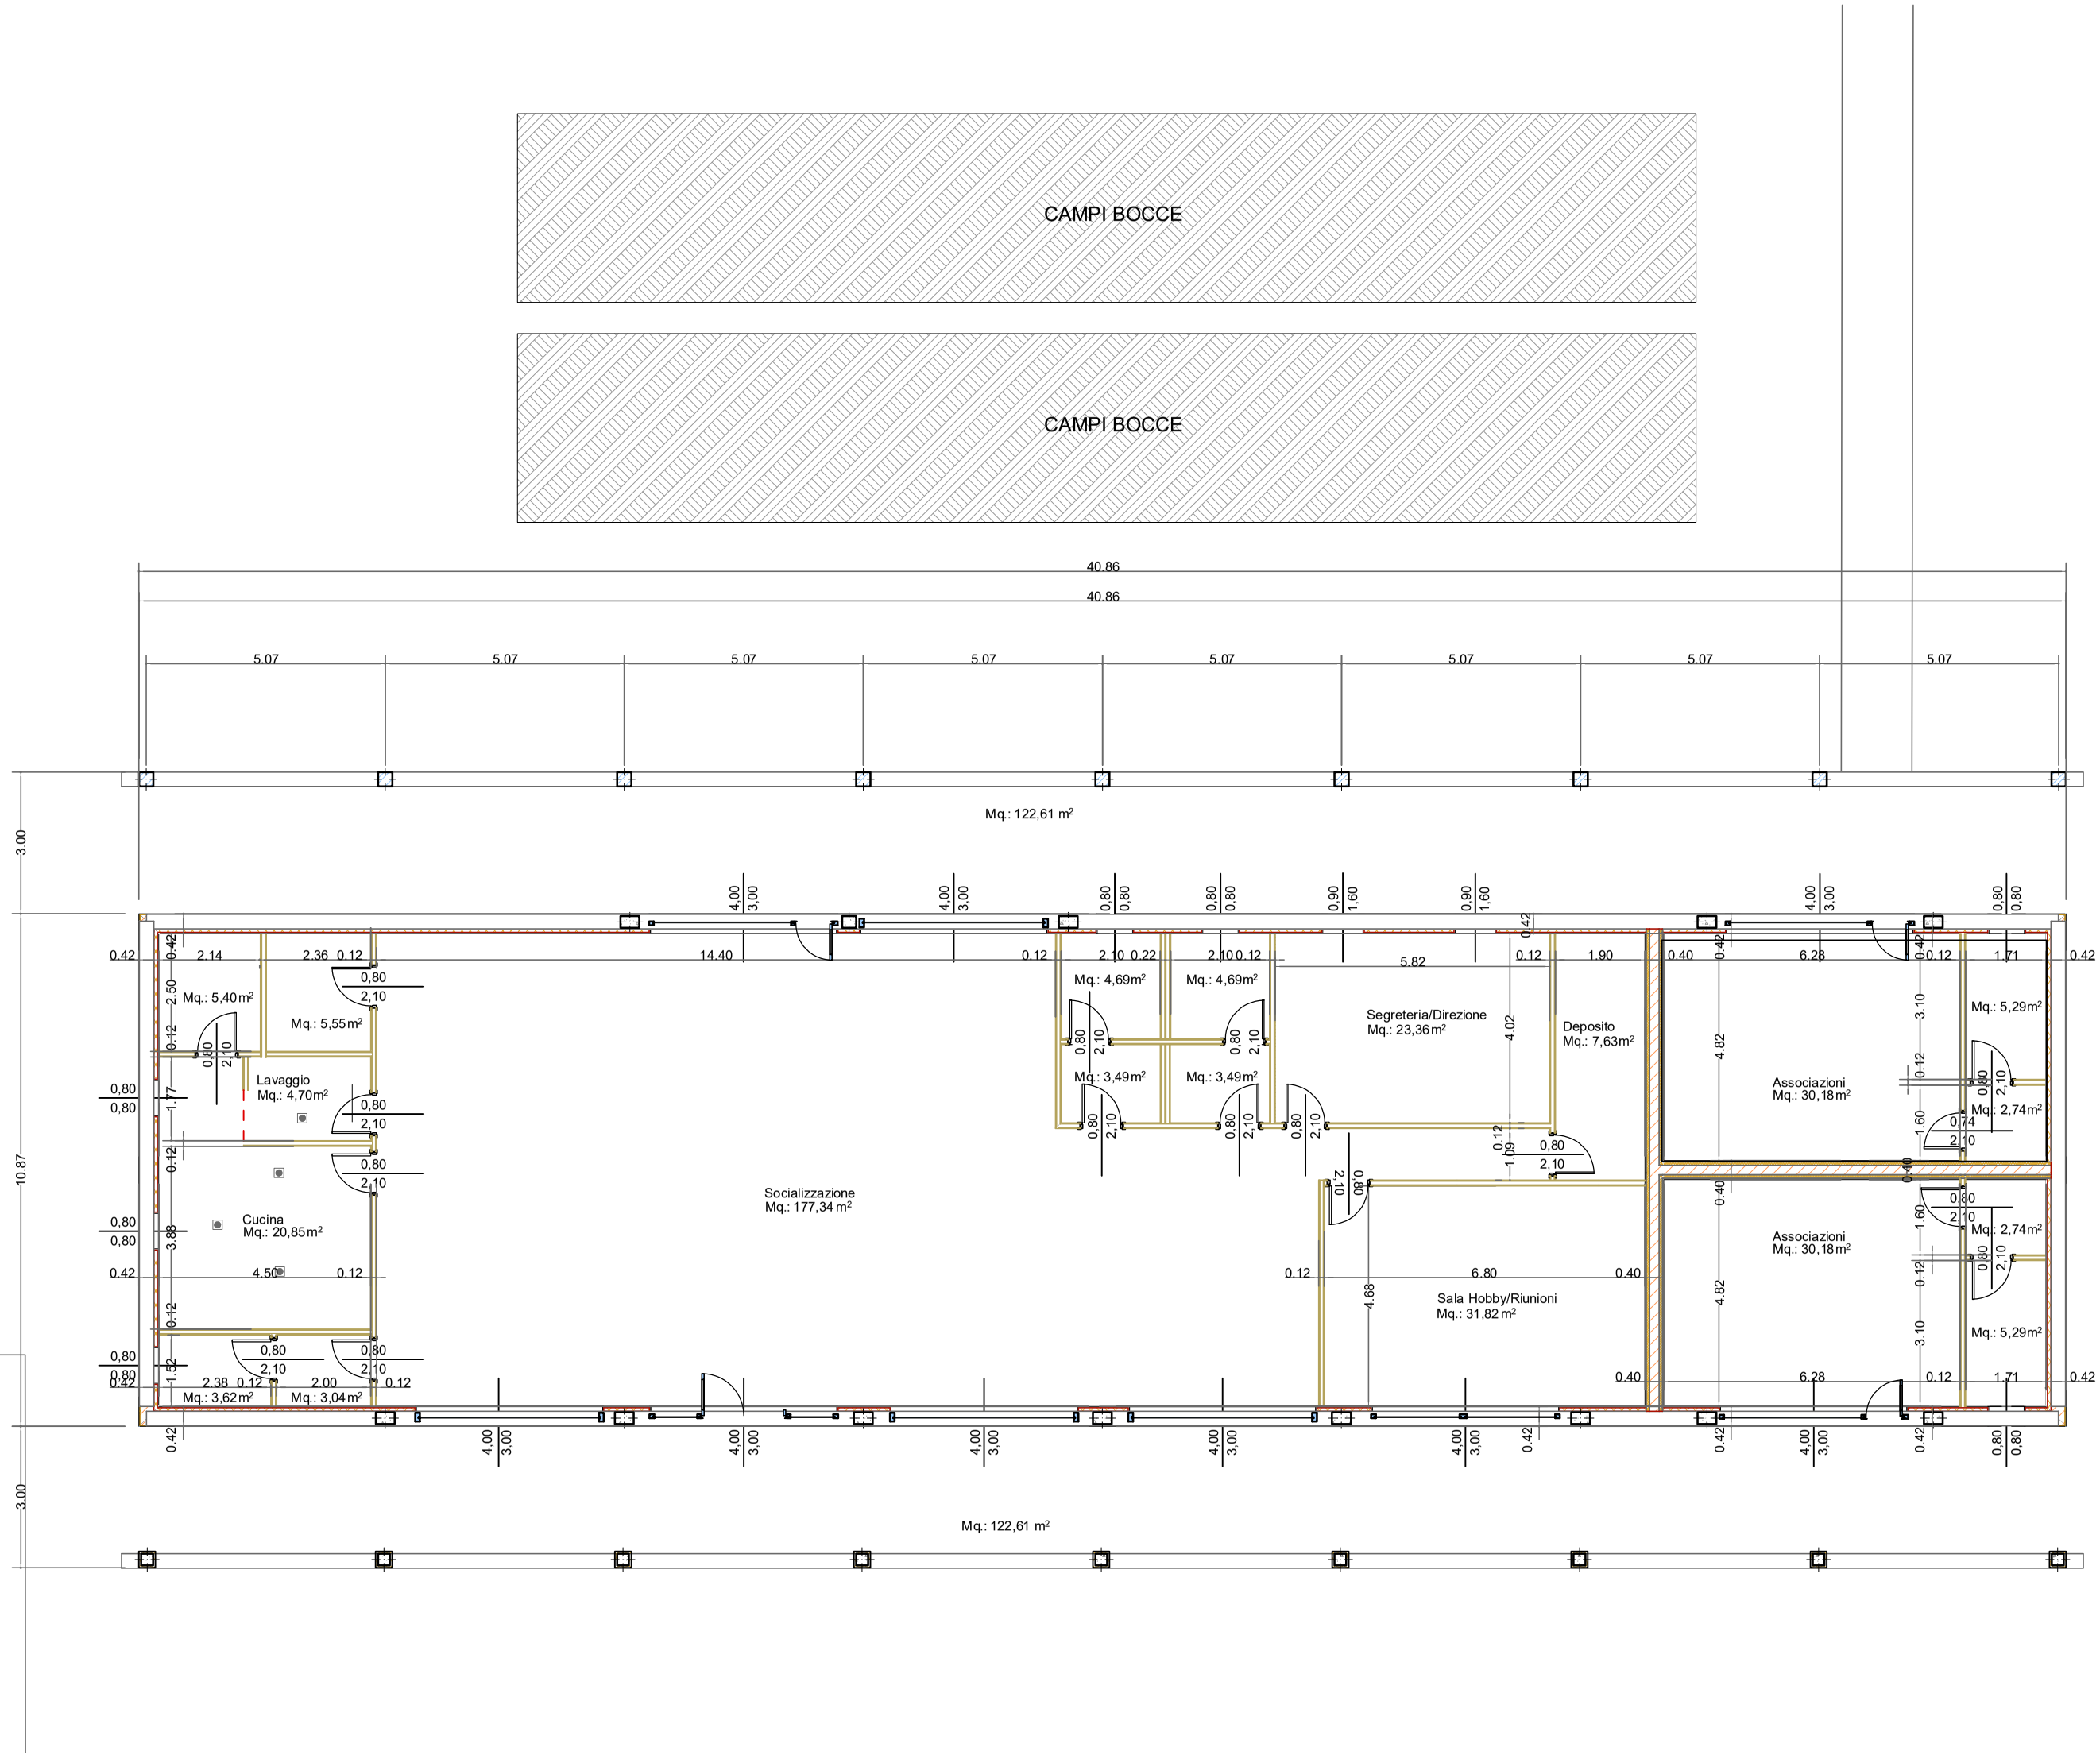
CAMPI BOCCE
CAMPI BOCCE
40.86
40.86
5.07
Mq.: 122,61 m²
Mq.: 5,40 m²
Mq.: 5,55 m²
Lavaggio
Mq.: 4,70 m²
Cucina
Mq.: 20,85 m²
Mq.: 3,62 m²
Mq.: 3,04 m²
Socializzazione
Mq.: 177,34 m²
Mq.: 4,69 m²
Mq.: 3,49 m²
Segreteria/Direzione
Mq.: 23,36 m²
Deposito
Mq.: 7,63 m²
Sala Hobby/Riunioni
Mq.: 31,82 m²
Associazioni
Mq.: 30,18 m²
Mq.: 5,29 m²
Mq.: 2,74 m²
10.87
3.00